

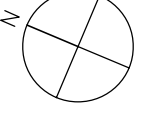


CONJUNTO PINAMAR 7

FASE III viviendas 7-8-9-10-11-12

PLANTA BAJA Esc. 1/100

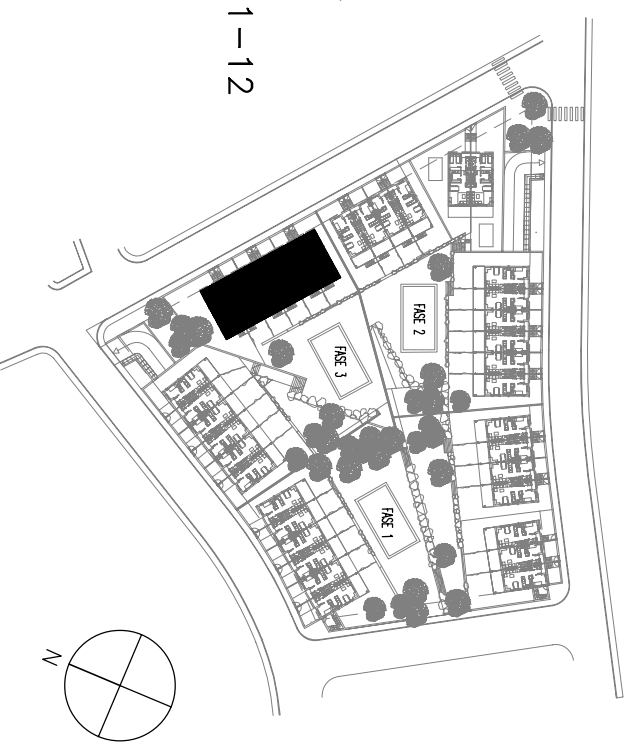

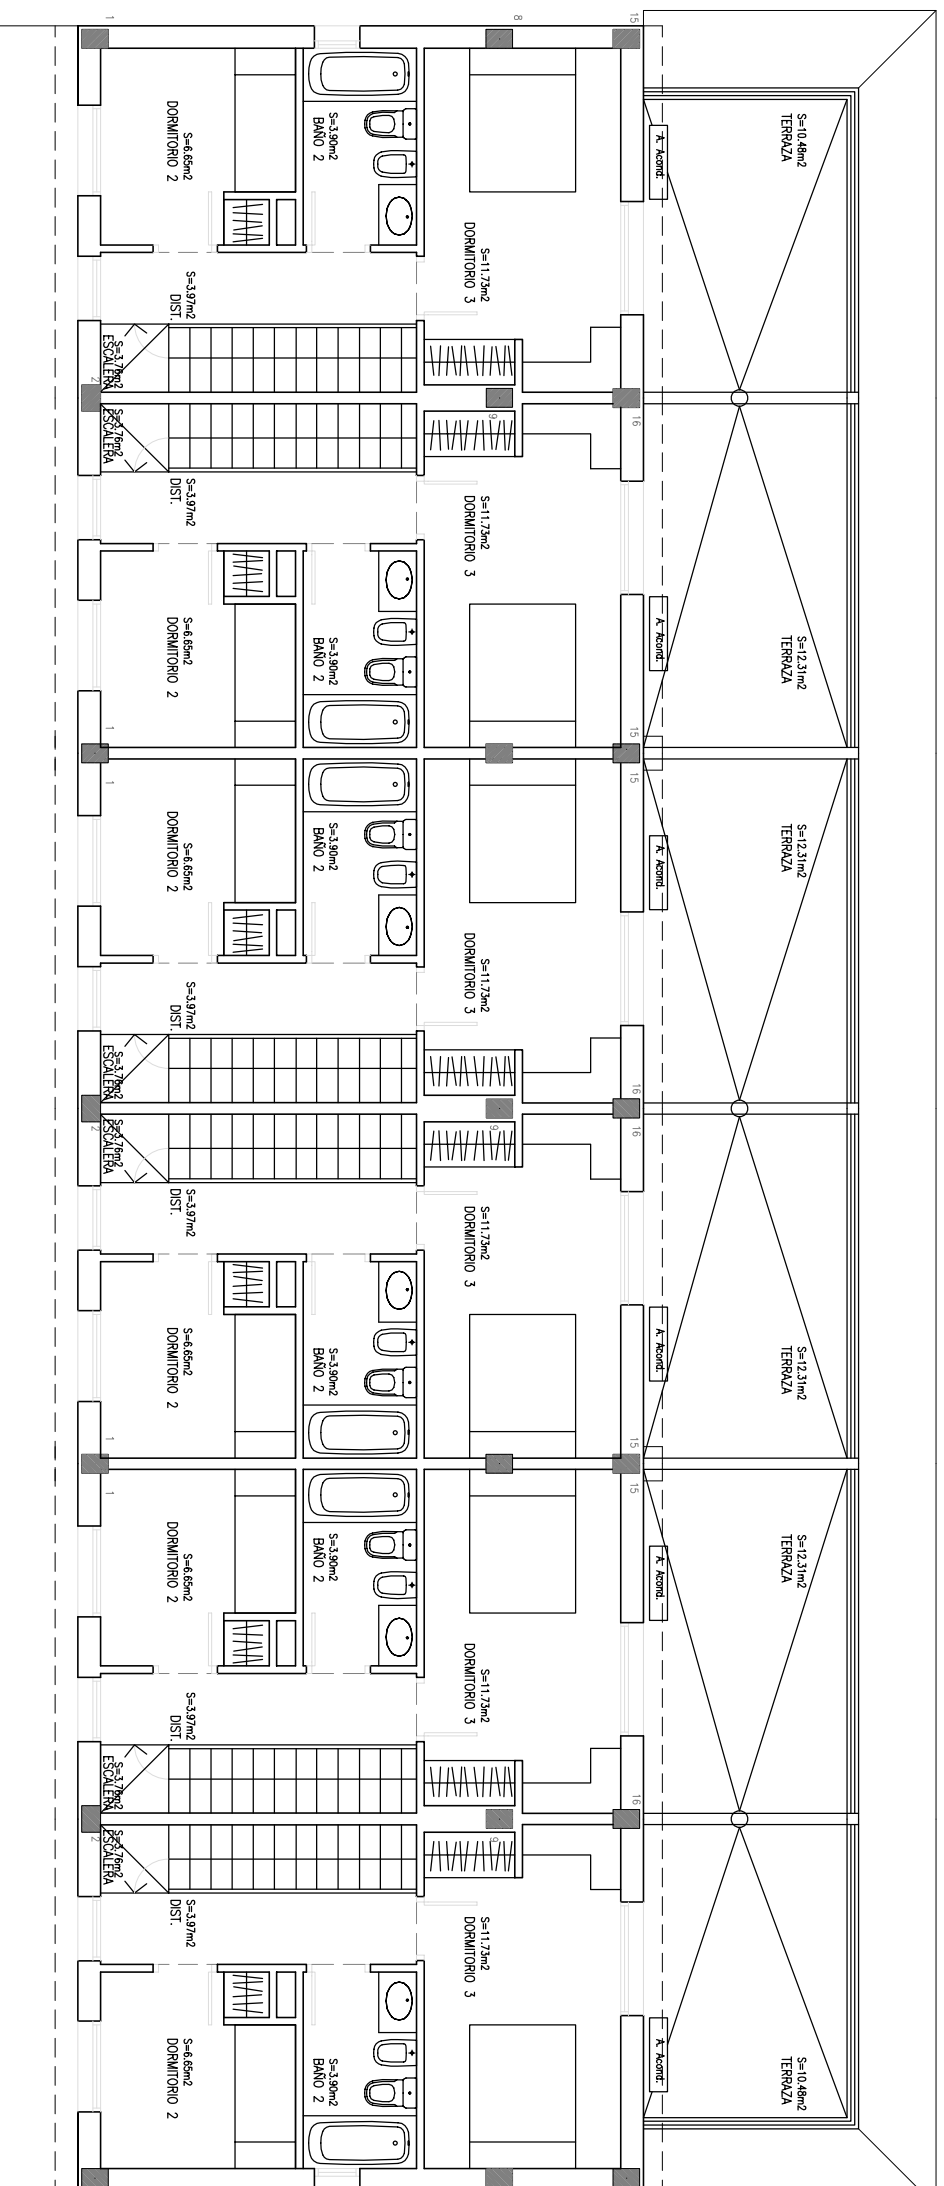

12

11

10

9

8

7

CONJUNTO PINAMAR 7

FASE III viviendas 7-8-9-10-11-12

PLANTA PRIMERA Esc. 1/100

