


EXBEL BCN, S.L.

C/ Doctor Salvà, 122  
TERRASSA

Pau Claris 162-164 9 1  
Barcelona 08037

VIVIENDAS	PL. PRIMERA
	1
ESTAR-COMEDOR	27.11
COCINA	7.97
DISTRIBUIDOR	3.50
BAÑO 1	4.23
HABITACIÓN 1	12.85
HABITACIÓN 2	10.29
SUP. ÚTIL INTERIOR	65.95
TERRAZAS	4.47
TOTAL SUP. ÚTIL	70.42
TOTAL SUP. INTERIOR CONST.	77.98

\*Este plano constituye un documento contractual.  
(Orientativo y no es un presupuesto)

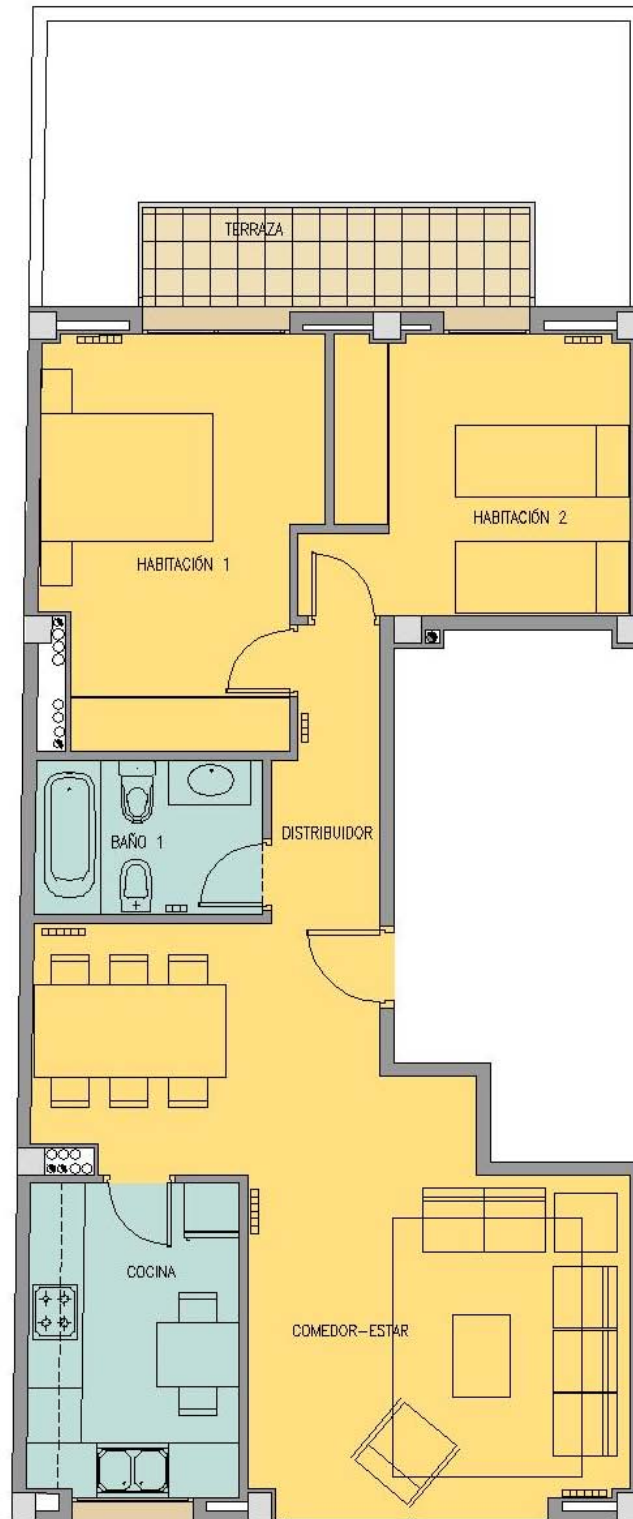

C/ Doctor Salvà, 122  
PRIMERO Y SEGUNDO


# EXBEL BCN, S.L.

Pau Claris 162-164 9 1  
Barcelona 08037

C/ Doctor Salvà, 122  
TERRASSA

HABITATGES	PL. TERCERA	PL. BANCUBERTA
ESORR-COMEDOR	30,92	-
COCINA	7,87	-
DISTRIBUIDOR	2,84	2,80
BANJO 1	4,32	-
BANJO 2	-	4,35
HABITACIÓ 1	10,80	-
HABITACIÓ 2	9,40	-
ESTUDIO	-	17,96
ESQUELA	2,89	2,12
SUP. ÚTIL INTERIOR	88,54	27,83
TERRASSA	4,47	34,49
TOTAL SUP. ÚTIL	73,11	82,72
TOTAL SUP. ÚTIL TERRASSA	-	124,53
TOTAL SUP. INTERIOR CONST.	-	113,28

Les dades i característiques són orientatives i podrien canviar sense previ avís.

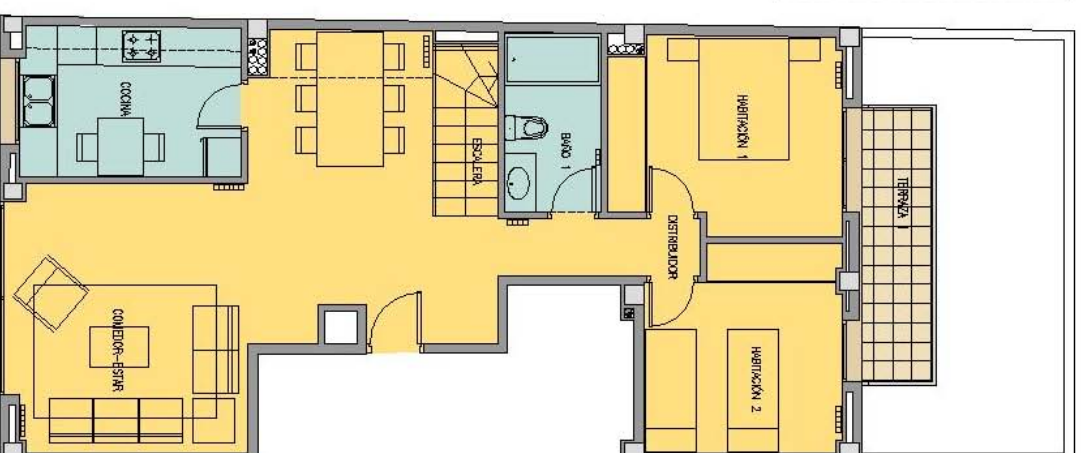

C/ Doctor Salvà, 122  
TERCERO (DÚPLEX)